


HAUS 01

5. OG	2.662 m ²
4. OG	2.662 m ²
3. OG	2.662 m ²
2. OG	2.662 m ²
1. OG	2.662 m ²
EG	2.662 m ²
GESAMT	15.972 m²
UG	5.470 m ²

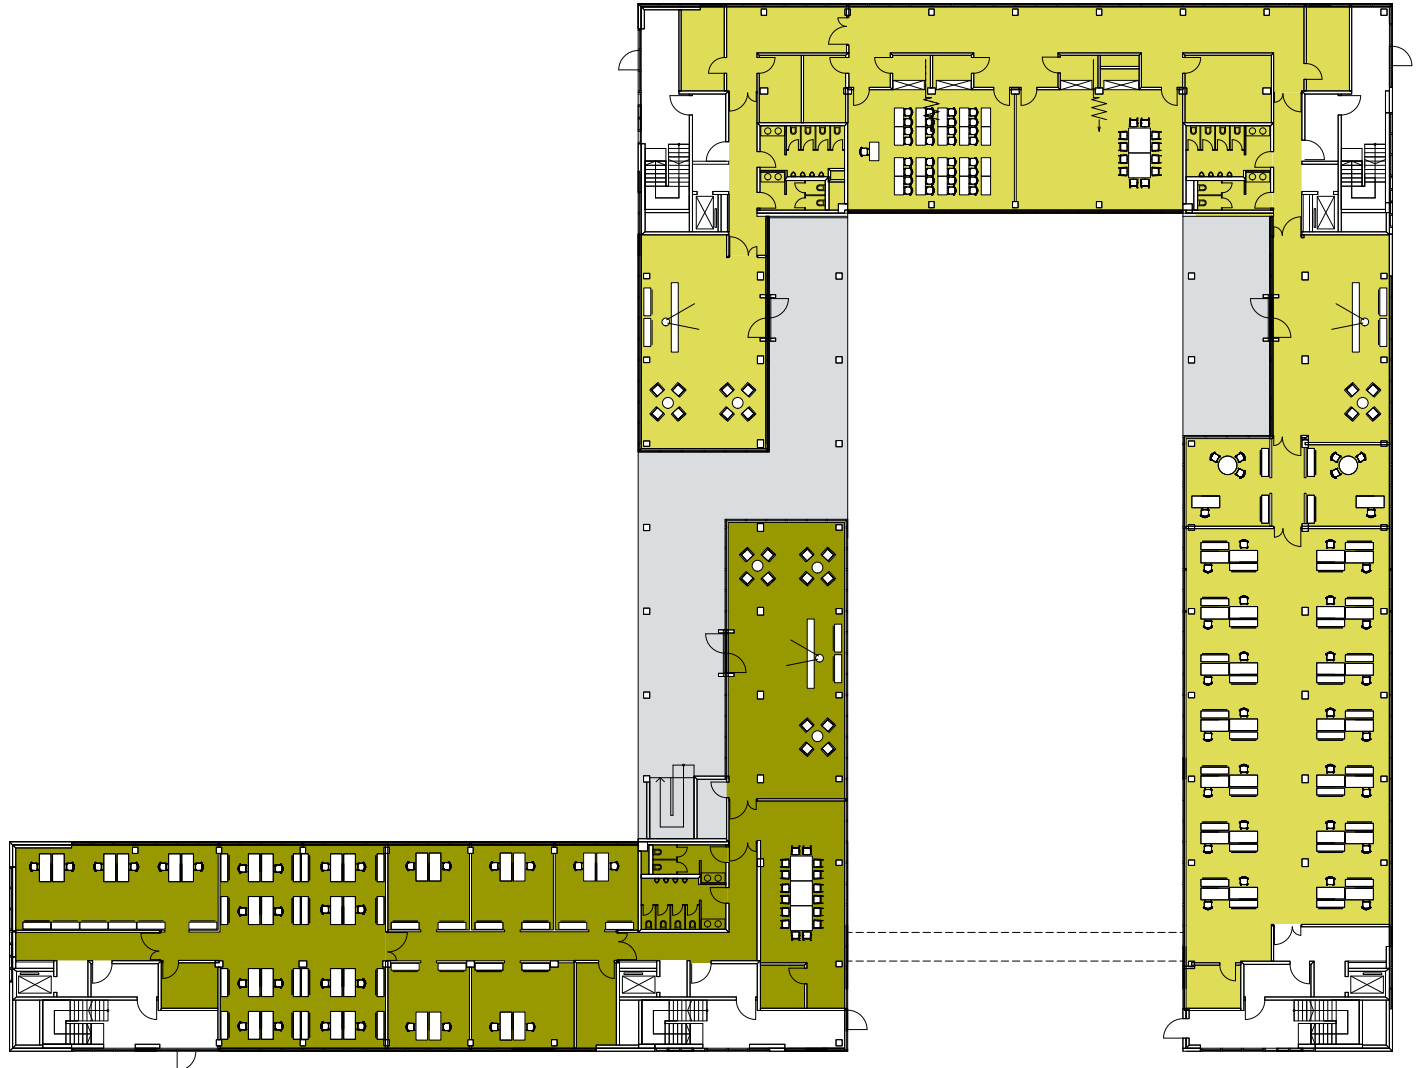

N

Flächenangaben in m² (BGF).
Quadratmeterangaben sind Circa-Werte.
Grundrisse nicht maßstabsgetreu.